


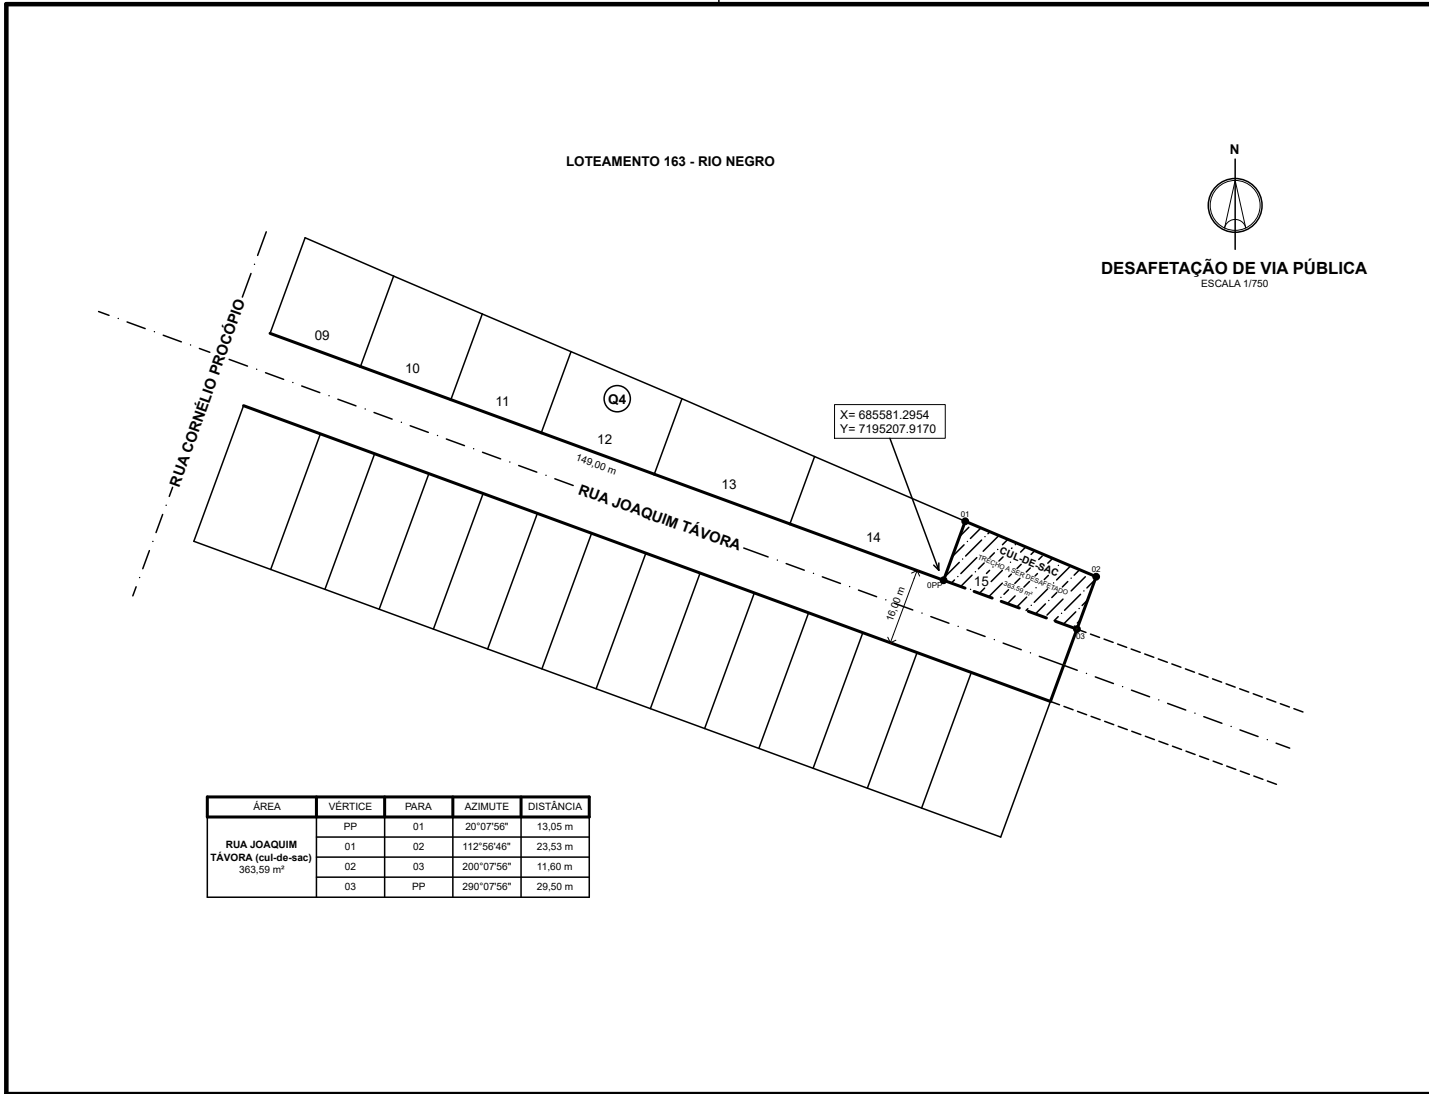

CARIMBO:

 **PREFEITURA DE COLOMBO**

DESAFETAÇÃO DE VIA PÚBLICA
TRECHO DA RUA JOAQUIM TÁVORA (cul-de-sac)
RIO NEGRO - BAIRRO: PALOMA - MUNICÍPIO DE COLOMBO - PARANÁ

AUTOR E RESPONSÁVEL TÉCNICO: ANDRÉ LUCAS FELICIANO FERREIRA ARQUITETO E URBANISTA CAU A-65324-1		PROPRIETÁRIO: MUNICÍPIO DE COLOMBO CNPJ 76.105.634.0001-70 REPRESENTANTE LEGAL: HELDER LUIZ LAZAROTTO CPF 552.784.509-91	
REFERÊNCIAS: DESAFETAÇÃO RUA JOAQUIM TÁVORA.DWG	DESENHO: HENRIQUE KOBYLANSKI JR	DATA: OUTUBRO 2024	FOLHA: ÚNICA